

UNIREA

RESIDENCE

Living
A: 19.8 mp

Baie
A: 2.2 mp

Zonă intrare
A: 4 mp


Hol
A: 1.3 mp

Hol
A: 2.2 mp

Spațiu
depozitare
A: 1.2 mp

Zonă scară
A: 1.6 mp

Bucătărie
A: 14.5 mp

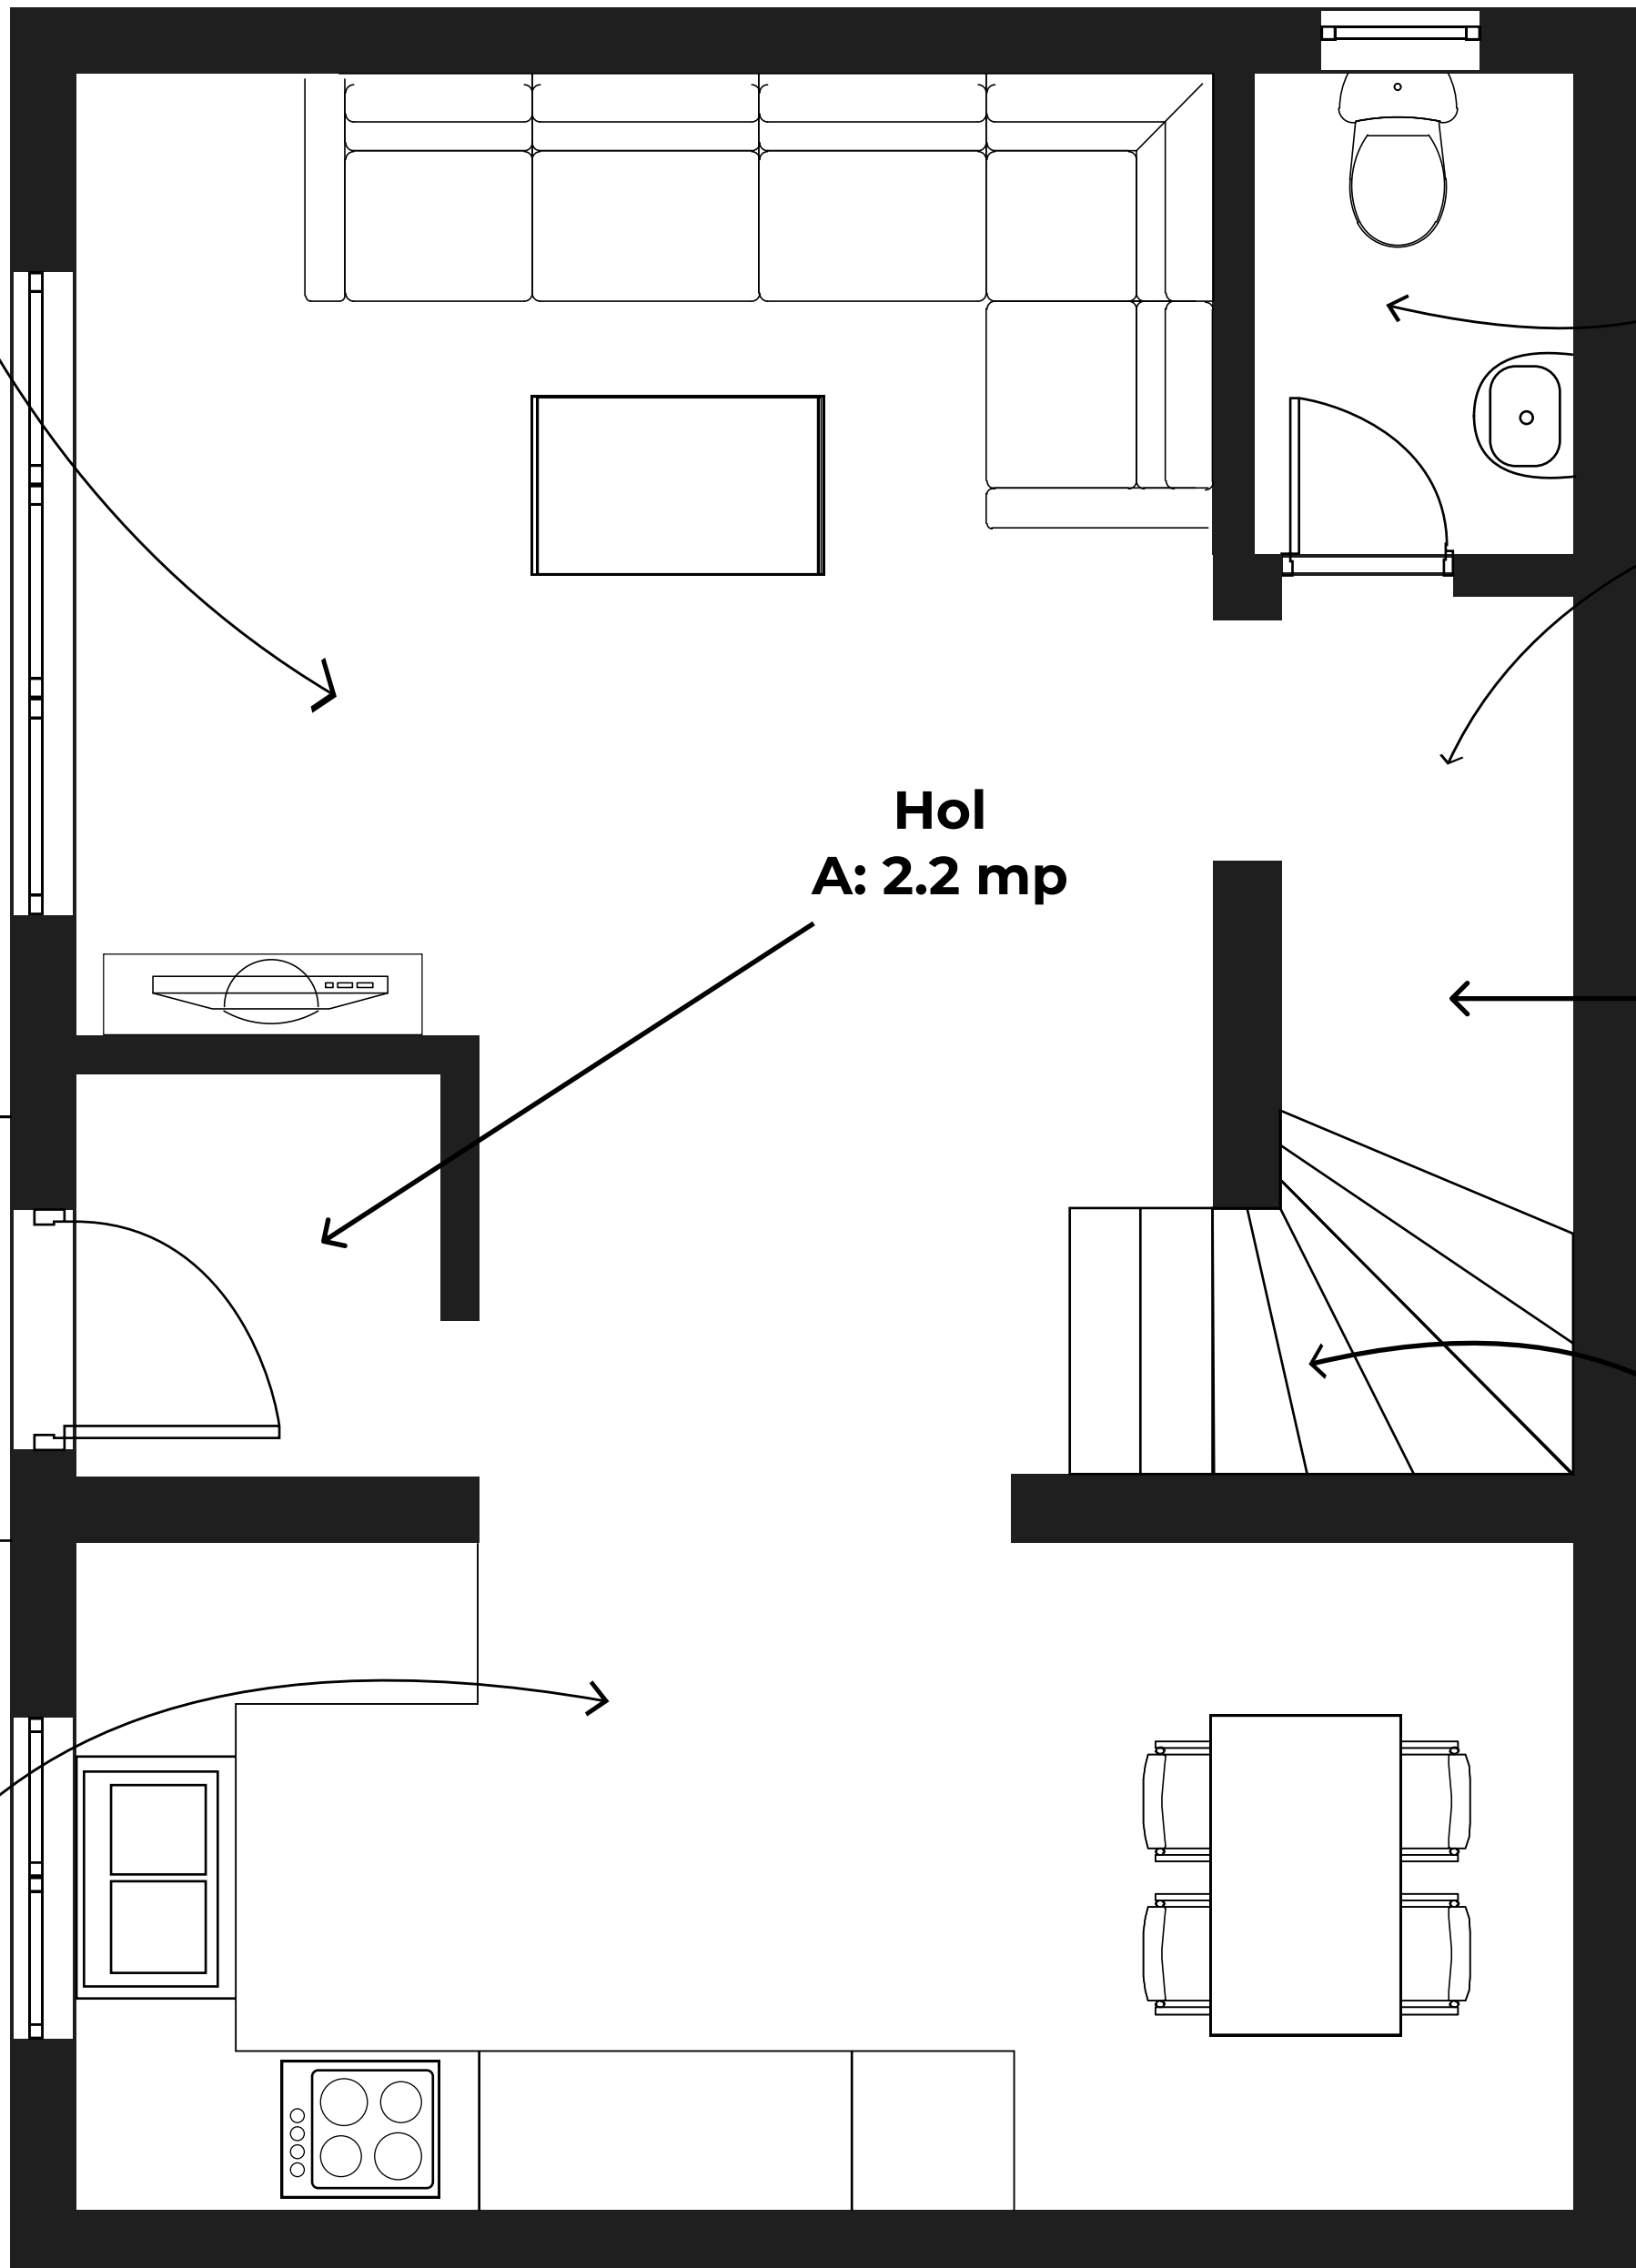

ALEEA LIBERTĂȚII, ȘELIMBĂR - JUD. SIBIU, 557260

+40 (740) 185 653 | +40 (745) 326 701

UNIREA RESIDENCE